


1 2 3 4 5 6

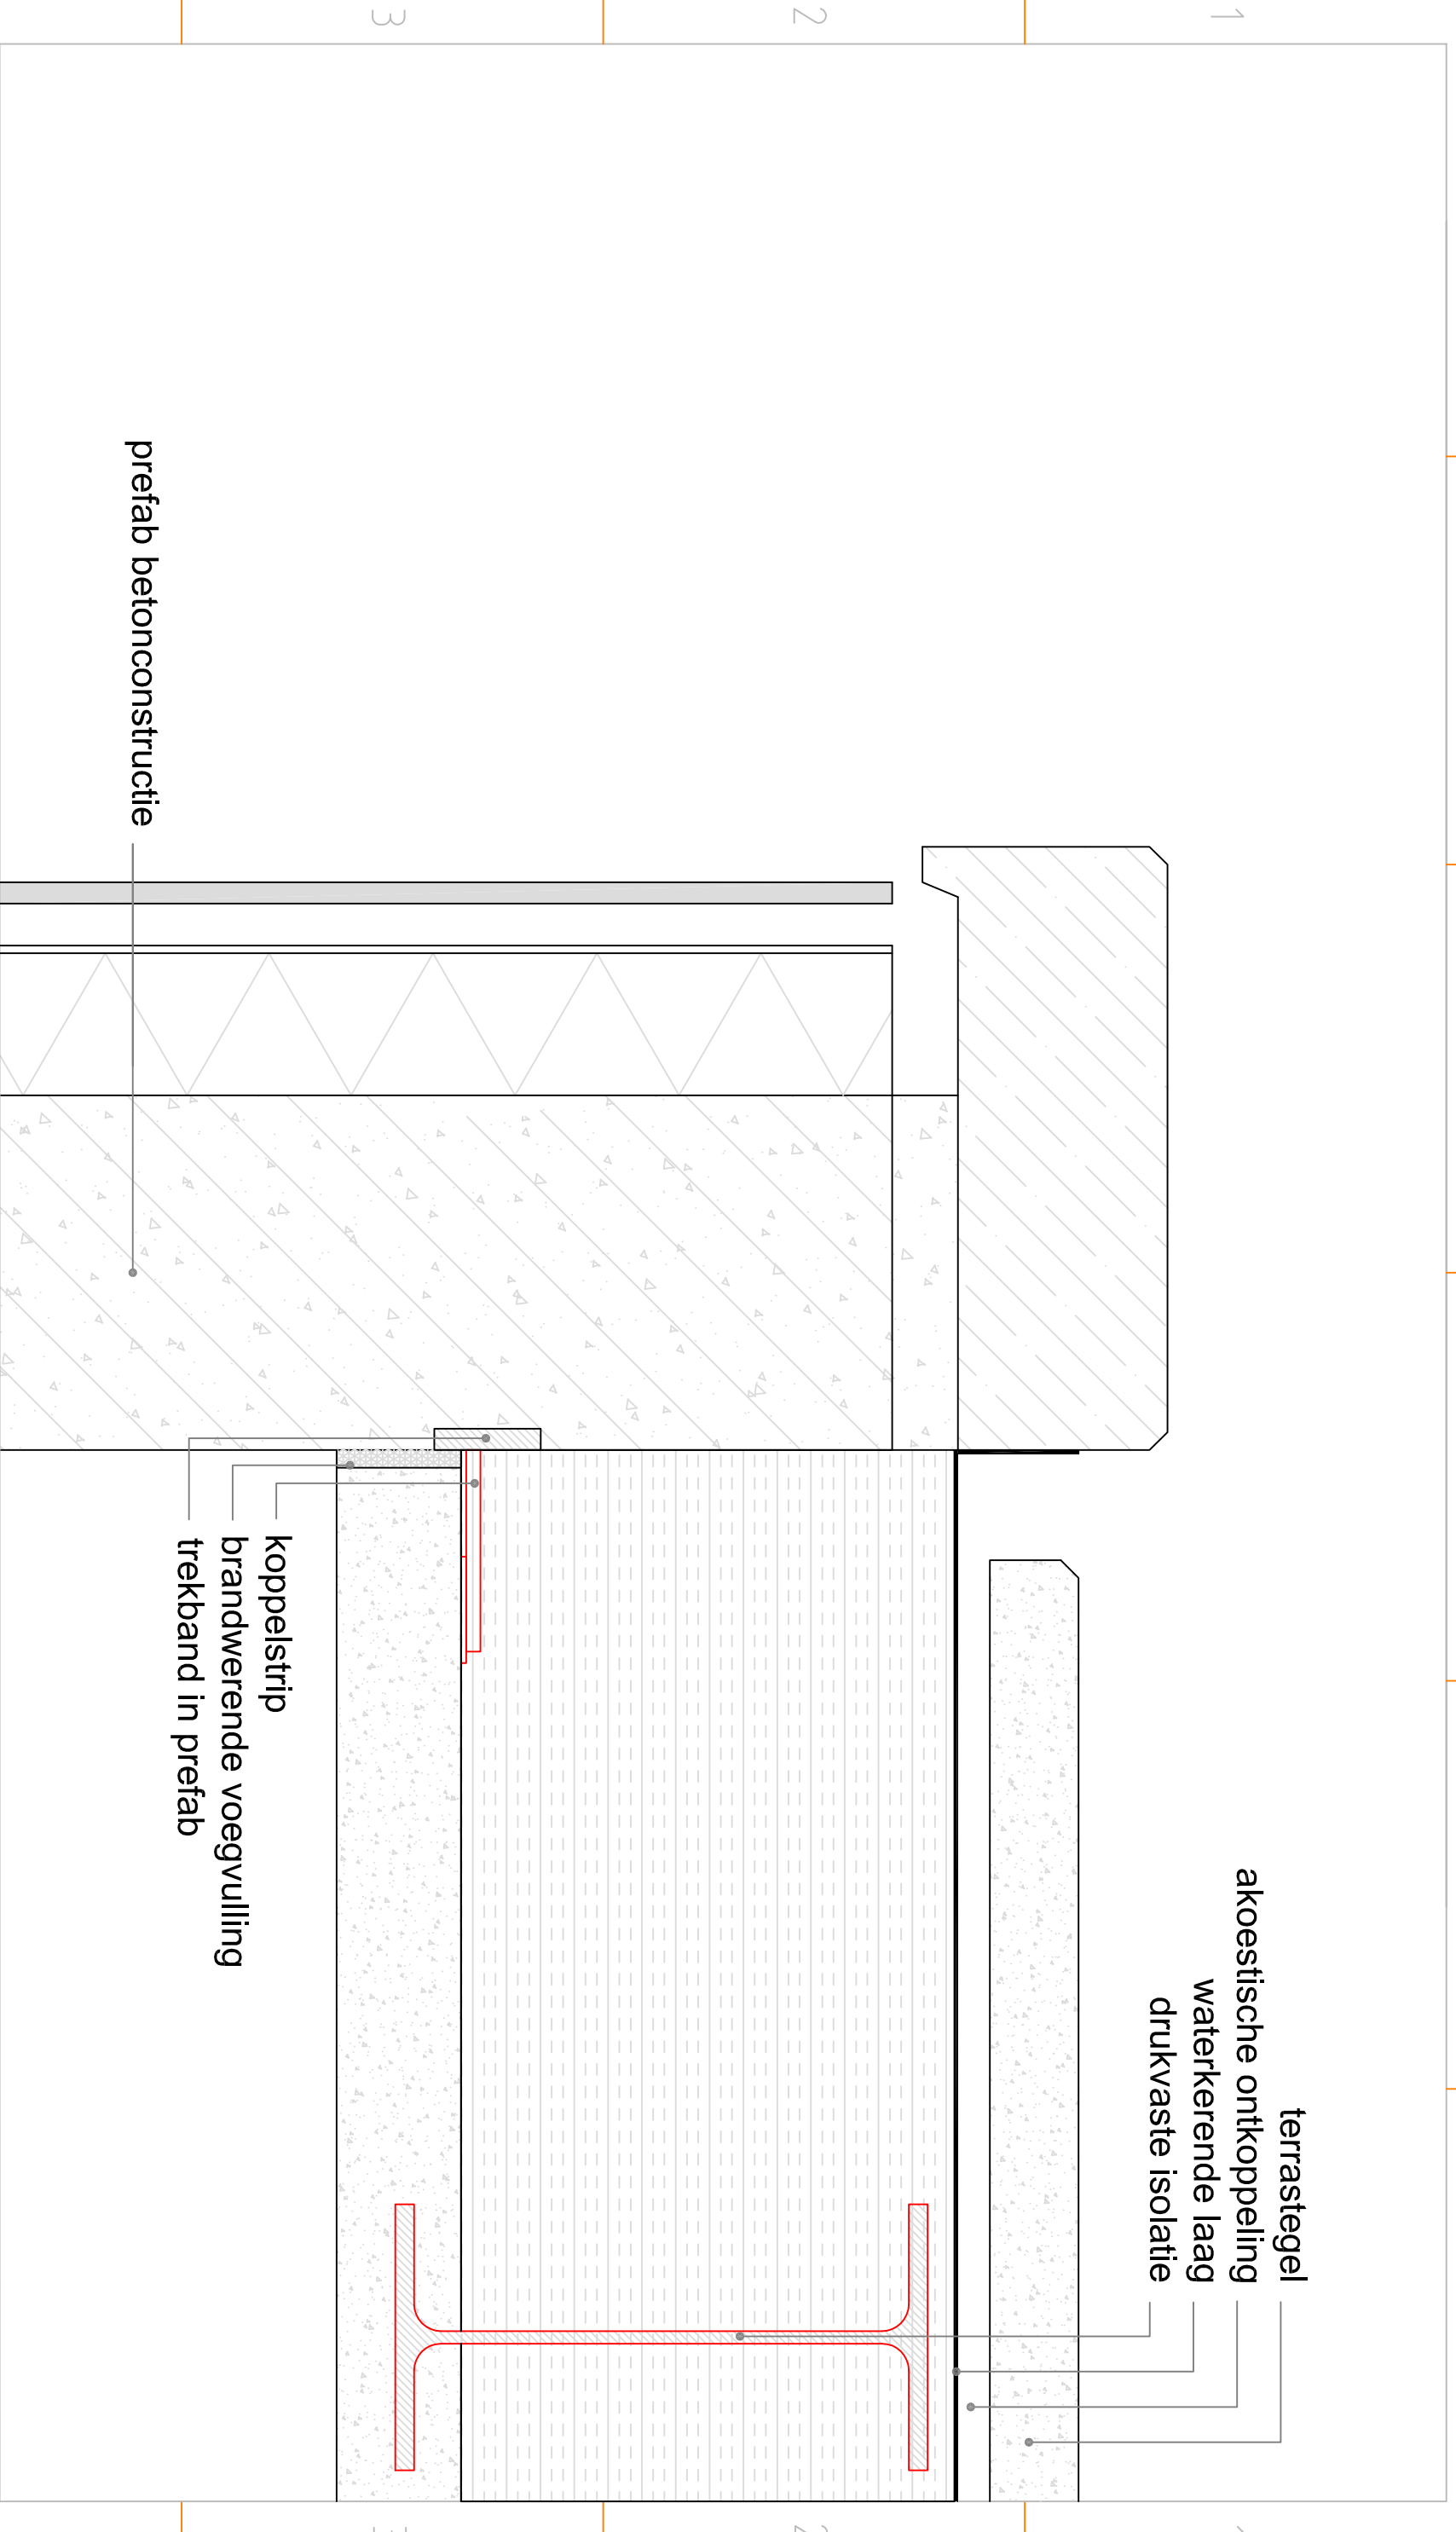

prefab betonconstructie

koppelstrip
brandwerende voegvulling
trekband in prefab

terrastegel
akoestische ontkoppeling
waterkerende laag
drukvaste isolatie

4 Slimline Buildings sluit elke aansprakelijkheid uit die mocht voortvloeien uit het gebruik en toepassen van gepresenteerde informatie. Gebruikers van deze informatie wordt met nadruk aangeraden deze informatie niet geïsoleerd te gebruiken, maar af te gaan op hun professionele kennis en ervaring en de te gebruiken informatie te controleren.

i300-C-det-25

2 3 5 6