


1 2 3 4 5 6

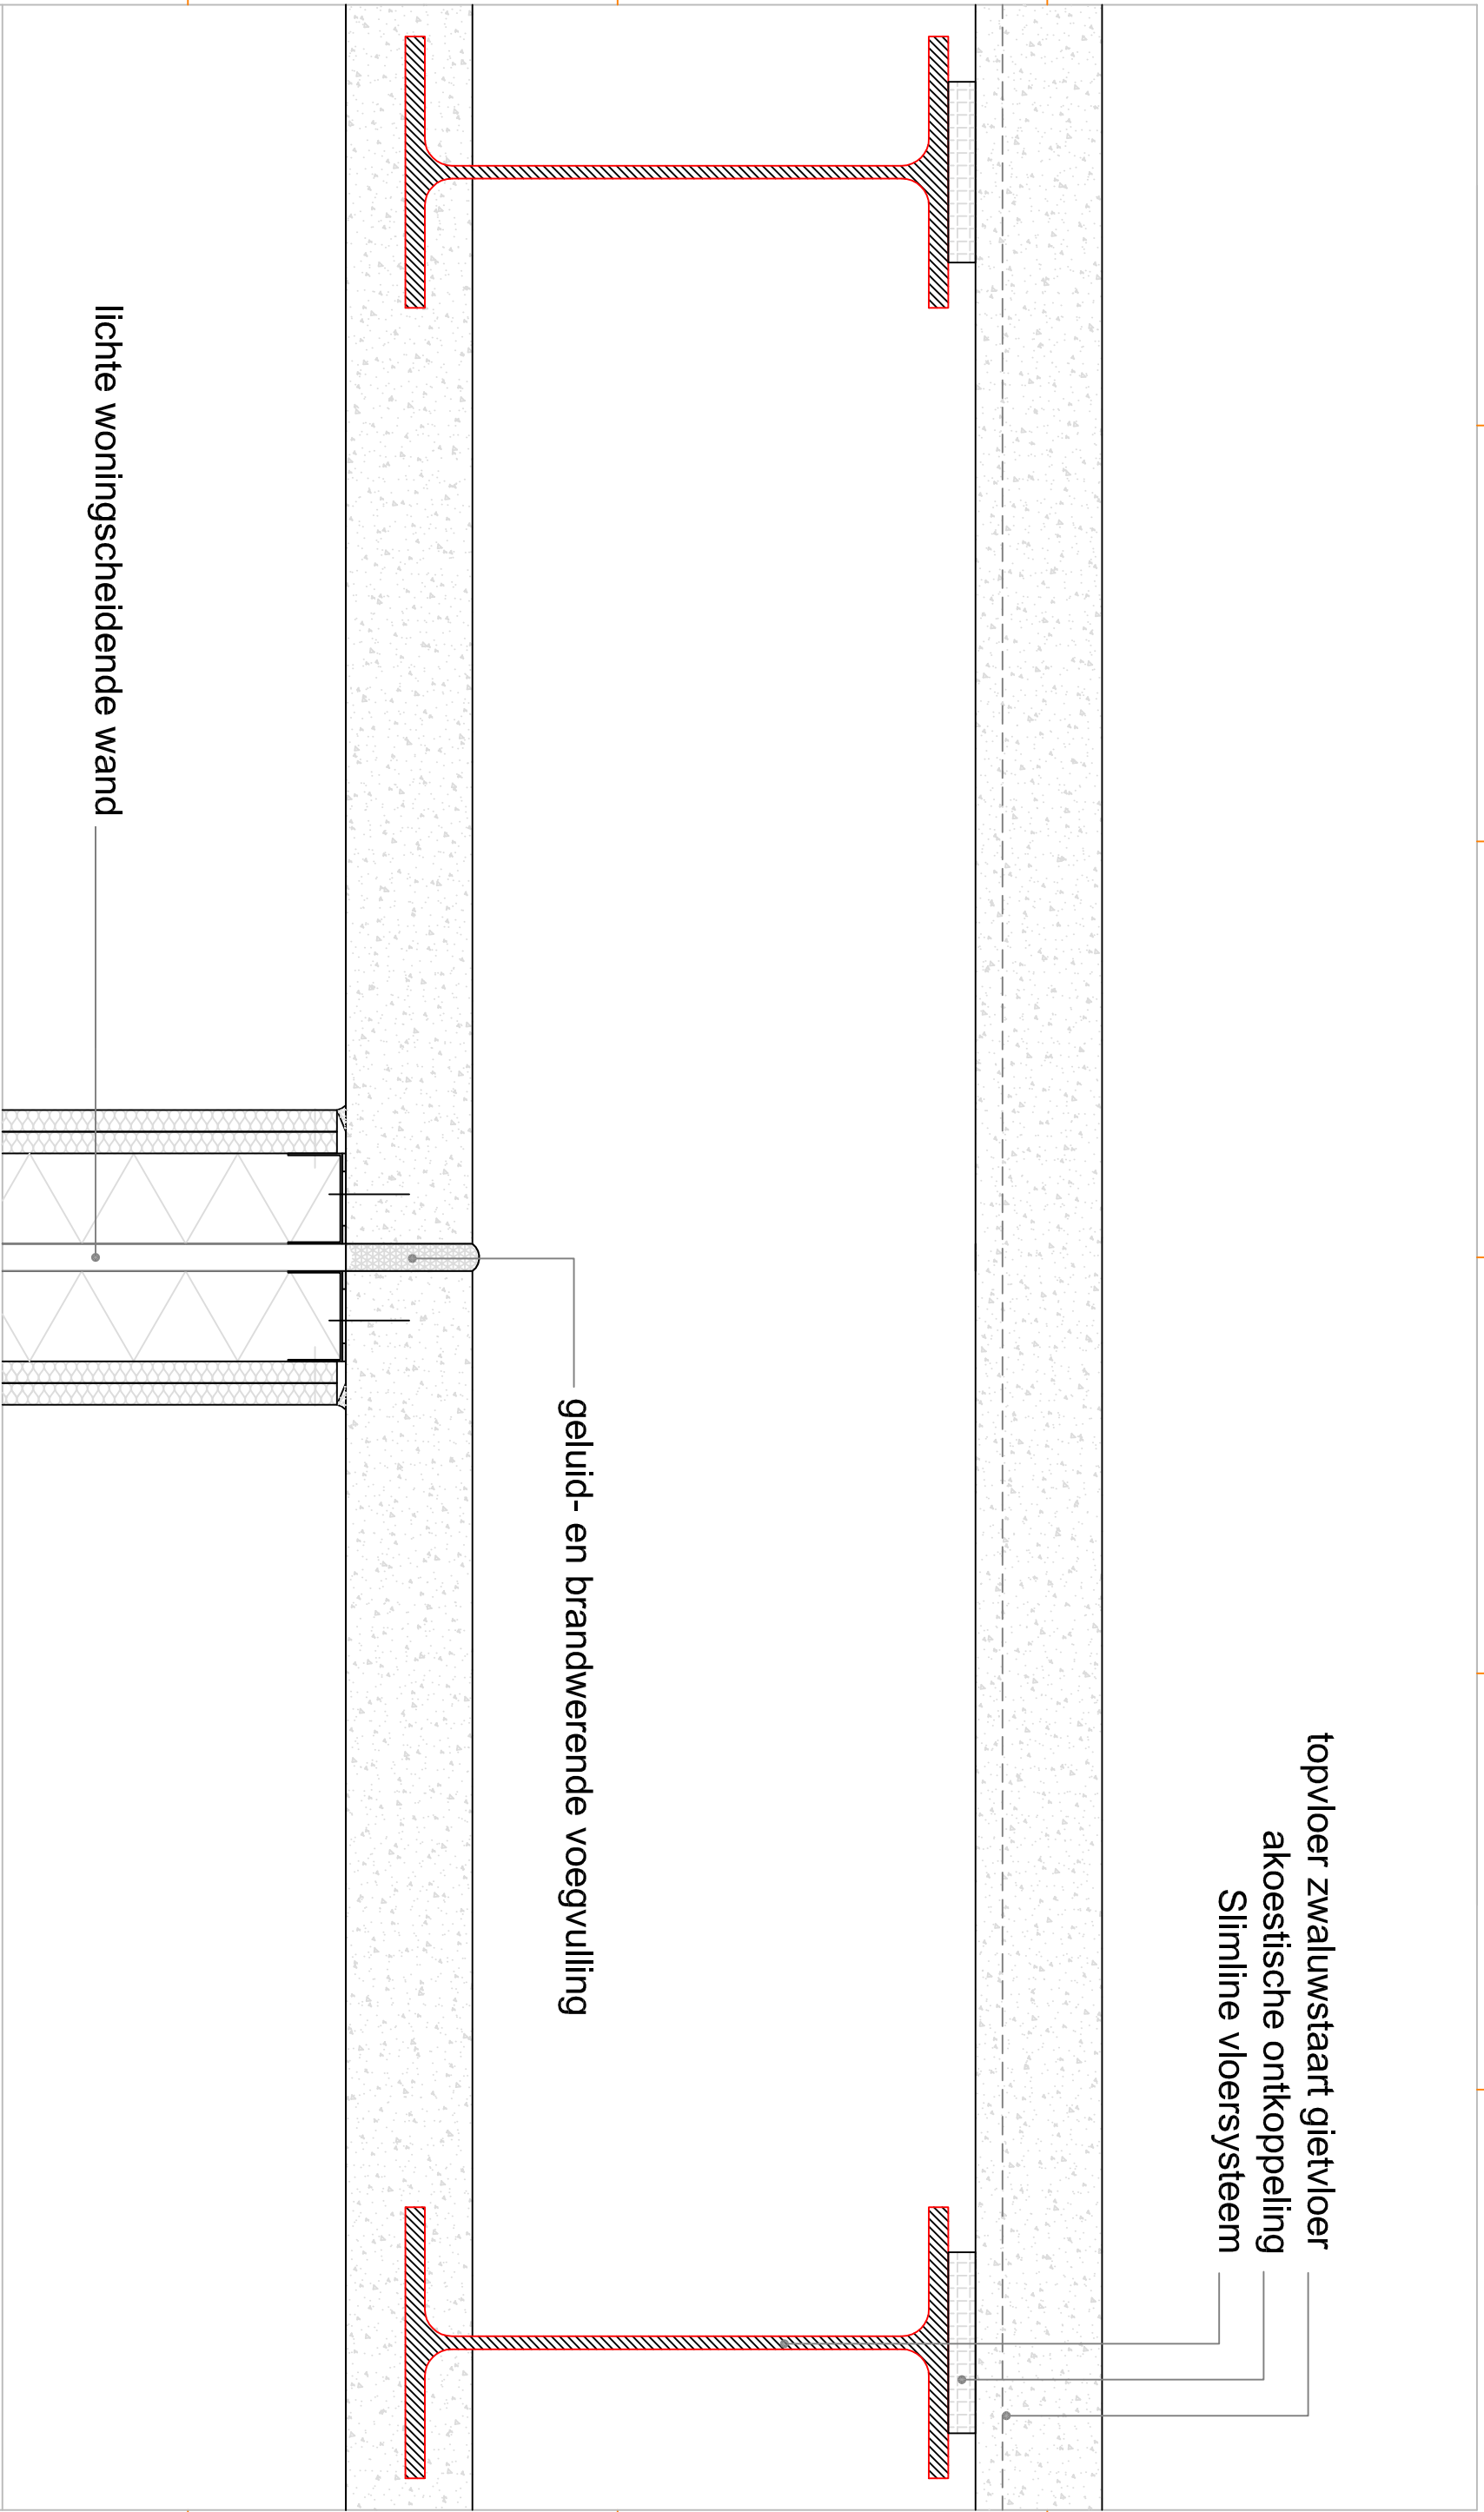

topvloer zwaluwstaart gietvloer
 akoestische ontkoppeling
 Slimline vloersysteem

geluid- en brandwerende voegvulling

lichte woningscheidende wand

4 Slimline Buidings sluit elke aansprakelijkheid uit die mocht voortvloeien uit het gebruik en toepassen van gepresenteerde informatie. Gebruikers van deze informatie wordt met nadruk aangeraden deze informatie niet geïsoleerd te gebruiken, maar af te gaan op hun professionele kennis en ervaring en de te gebruiken informatie te controleren.

i300-C-det-29

S L I M L I N E
 BUILDINGS