


1 2 3 4 5 6

topvloer zwaluwstaart gietvloer
akoestische ontkoppeling
Slimline vloersysteem

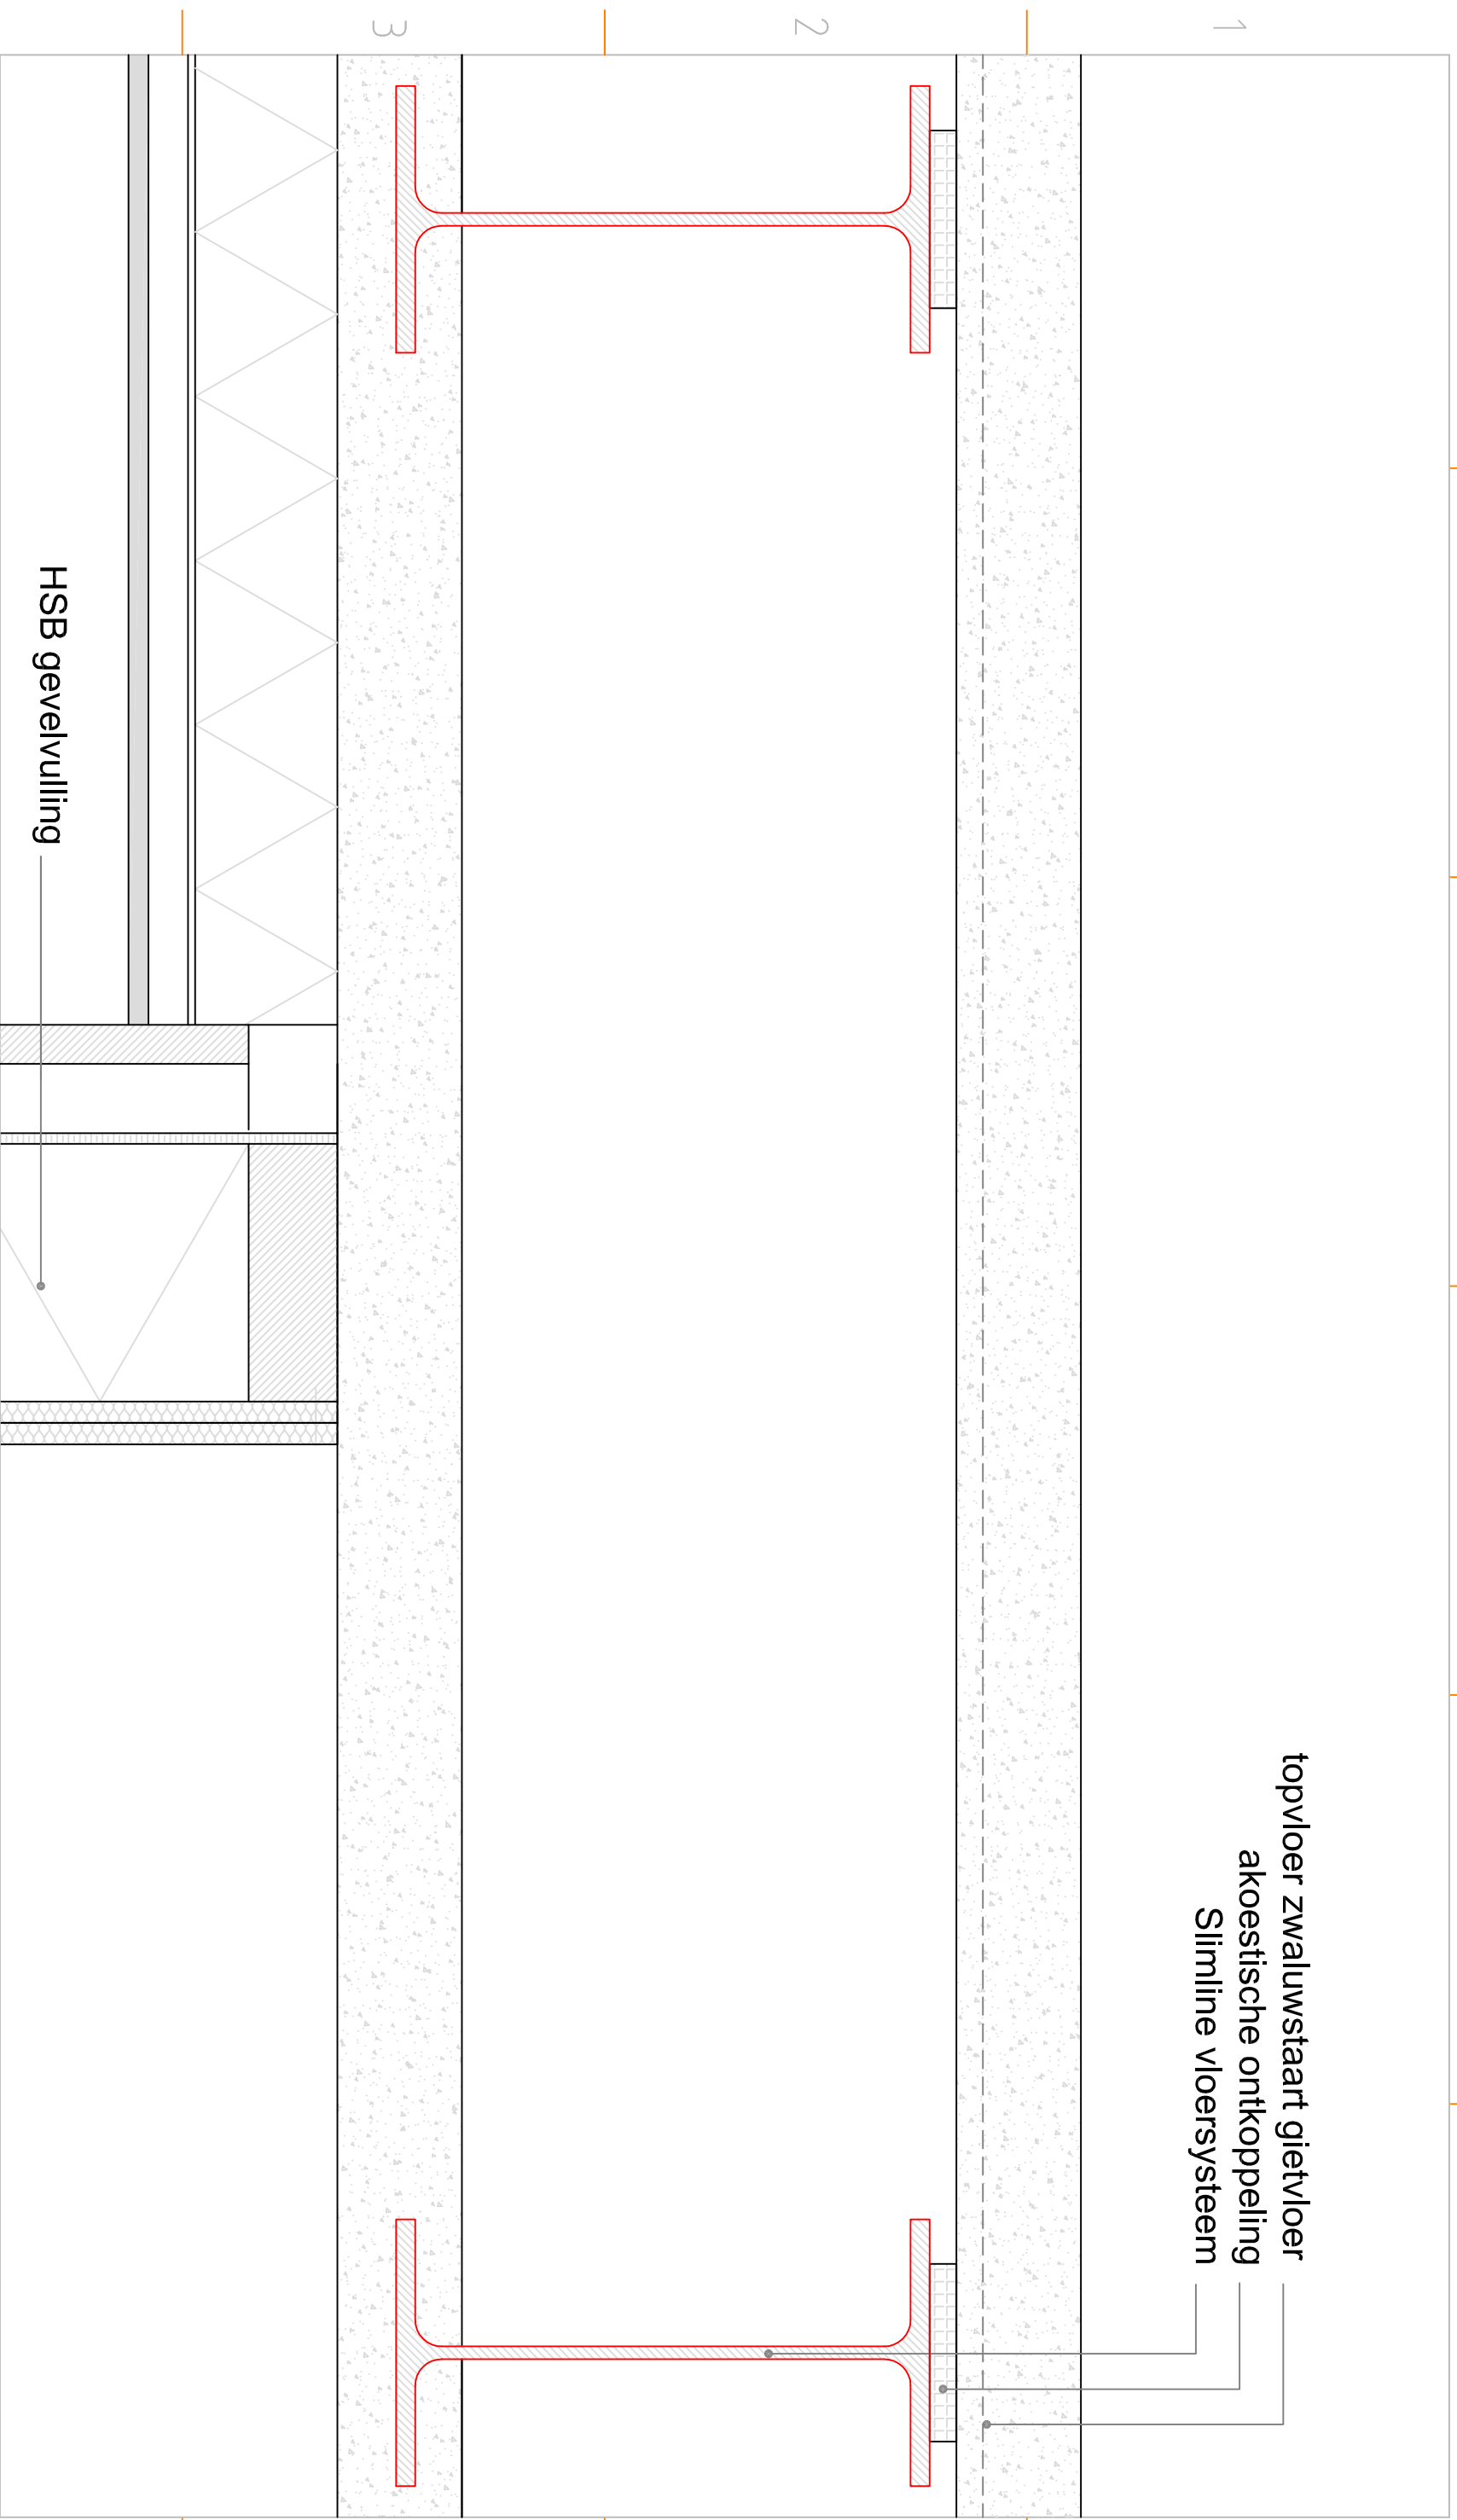

4 Slimline Buidings sluit elke aansprakelijkheid uit die mocht voortvloeien uit het gebruik en toepassen van gepresenteerde informatie. Gebruikers van deze informatie wordt met nadruk aangeraden deze informatie niet geïsoleerd te gebruiken, maar af te gaan op hun professionele kennis en ervaring en de te gebruiken informatie te controleren.

i300-C-det-33

S L I M L I N E

BUILDINGS